


SCI LA CLAUZADE
19330 SAINT GERMAIN LES VERGNES
PROJET DE DECORATION
PREMIER ÉTAGE
19/01/2017
ECHELLE 1/100
DELPHINE G DESIGN

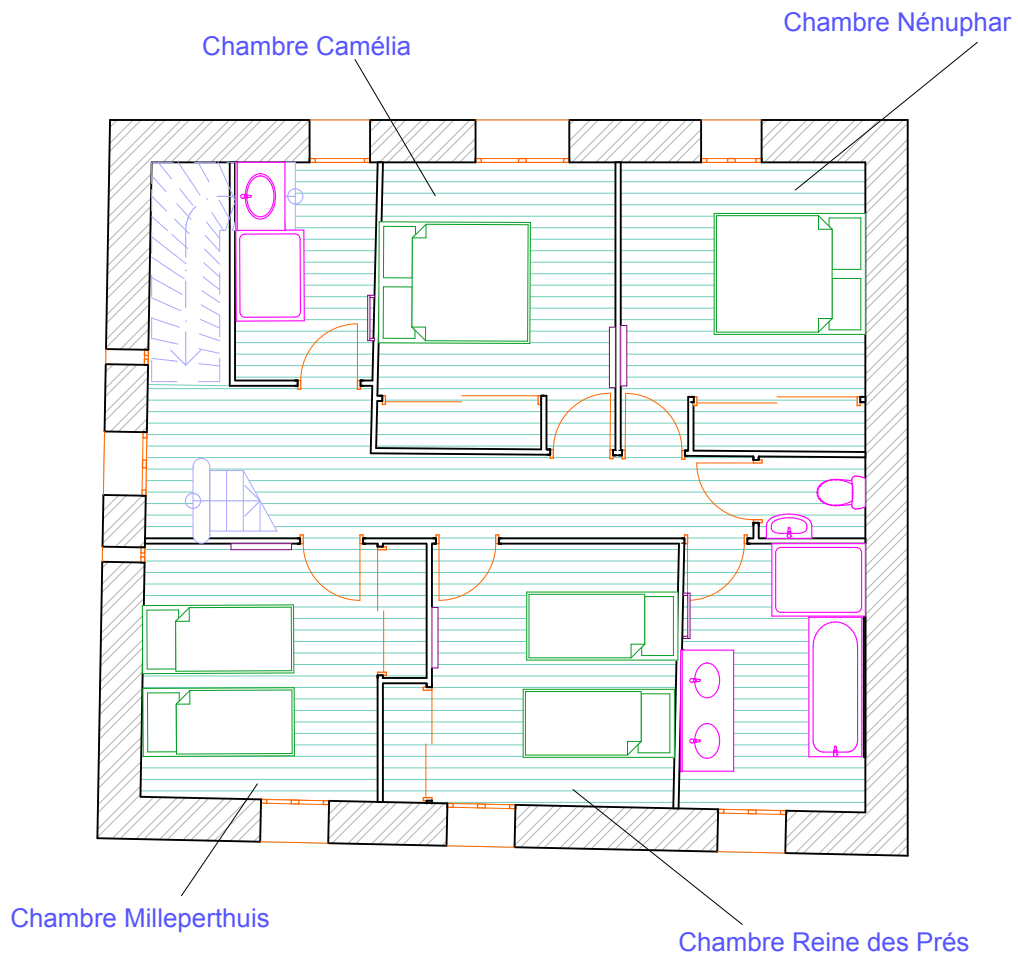

Sens des lames de bois indiqué,
le même que les poutres au plafond